



ΕΦΗΜΕΡΙΣ ΤΗΣ ΚΥΒΕΡΝΗΣΕΩΣ

ΤΗΣ ΕΛΛΗΝΙΚΗΣ ΔΗΜΟΚΡΑΤΙΑΣ

ΤΕΥΧΟΣ ΤΕΤΑΡΤΟ Αρ. Φύλλου 394

16 Ιουνίου 1998

ΠΕΡΙΕΧΟΜΕΝΑ

ΑΝΑΔΑΣΩΣΕΙΣ

ΑΠΟΦΑΣΕΙΣ

Μερική άρση αναδάσωσης σε Δημόσια Δασική Έκταση, στη θέση «Αγριελίτσα», περιοχής Κοινότητας Τρικόρφου Ν. Φωκίδας, εμβαδού 10,800 στρεμ. 1

ΠΟΛΕΟΔΟΜΙΑ

ΑΠΟΦΑΣΕΙΣ

Διόρθωση σφάλματος της 1447/23.6.86 απόφασης Νομάρχη «περί καθορισμού ορίων οικισμού Καμαρετσεϊκων Ν. Αιτωλ/νίας. 2

Καθορισμός χρήσης παραχωρημένου ακινήτου στο αγρόκτημα Βατερού Κοζάνης. 3

Τροποποίηση του ρυμοτομικού σχεδίου του Δήμου Περάματος στην οδό Σαπφούς στο Νέο Ικόνιο. 4

ΑΝΑΔΑΣΩΣΕΙΣ

ΑΠΟΦΑΣΕΙΣ

Αριθ. 686 (1)

Μερική άρση αναδάσωσης σε Δημόσια Δασική Έκταση, στη θέση «Αγριελίτσα», περιοχής Κοινότητας Τρικόρφου Ν. Φωκίδας, εμβαδού 10,800 στρεμ.

Ο ΓΕΝΙΚΟΣ ΓΡΑΜΜΑΤΕΑΣ ΠΕΡΙΦ. ΣΤ. ΕΛΛΑΔΑΣ

Έχοντας υπόψη:

1) Τις διατάξεις των άρθρων 24 και 117 παρ. 3 του Συντάγματος.

2) Τις διατάξεις του Ν.2503/97 «Διοίκηση, Οργάνωση, Στελέχωση της Περιφέρειας κ.λπ.».

3) Τις διατάξεις του Ν. 998/79 «Περί Προστασίας των Δασών κ.λπ.» και ειδικότερα των άρθρ. 44 παρ. 3, 45 παρ. 1 και 3 (όπως τροποποιήθηκε με το άρθρ. 13 του Ν.1822/88) και 48 παρ. 1 και 2.

4) Τις Δ/γές του Υπουργείου Γεωργίας α) 160417/1180/8.7.80, β) 182447/3049/24.9.80 και γ) 141823/24.2.83.

5) Την αριθ. 1539/27.11.92 απόφαση Νομάρχη Φωκίδας (ΦΕΚ 1356/Δ/28.12.92), με την οποία κηρύσσεται αναδασωτέα, έκταση εμβαδού 266,00 στρεμ., στη θέση «Αγριελίτσα», περιοχής Κοινότητας Τρικόρφου Ν. Φωκίδας, που καταστράφηκε από πυρκαγιά, με σκοπό τη διατήρηση του δασικού χαρακτήρα της έκτασης, ώστε να αποκλειστεί η διάθεση αυτής για άλλο προορισμό και να αναδασωθεί φυσικά.

6) Την αριθ. 6747/29.9.97 απόφαση του Γεν. Γραμματέα της Περιφ. Στερ. Ελλάδας «Περί μεταβίβασης αρμοδιοτήτων στους Προϊσταμένους των Δασικών Υπηρεσιών της Περιφ. Στερ. Ελλάδας κ.λπ.».

7) Το αριθ. 46/12.5.98 έγγραφο της Νομαρχιακής Αυτοδιοίκησης Φωκίδας, με το οποίο ζητείται η έγκριση επέμβασης, σε μέρος της παραπάνω περιοχής, για διάνοιξη δημόσιου δρόμου.

8) Το γεγονός ότι, η διάνοιξη του υπόψη δρόμου, δεν συνεπάγεται και μεταβολή του προορισμού της αναδασωτέας έκτασης, πλέον του ότι ο δρόμος αυτός θα εξυπηρετήσει και την ασφαλέστερη προστασία της έκτασης και θα βοηθήσει στην περίπτωση που ήθελε αποφασιστεί η τεχνητή αναδάσωσή της, αποφασίζουμε:

Αίρουμε μερικά την αριθ. 1539/27.11.92 απόφαση Νομάρχη Φωκίδας, με την οποία κηρύχθηκε αναδασωτέα, λόγω πυρκαγιάς, δημόσια δασική έκταση στη θέση «Αγριελίτσα» Κοινότητας Τρικόρφου Ν. Φωκίδας και συγκεκριμένα για έκταση εμβαδού 10,800 στρεμ., που αποτελεί τη ζώνη καταλήψεως (900 τρ.μ. x 12μ.) του προς διάνοιξη, από τη Νομαρχιακή Αυτοδιοίκηση Φωκίδας, δρόμου, όπως αυτός φαίνεται στο συνημμένο τοπογραφικό διάγραμμα με κλίμακα 1:5.000, που θεωρήθηκε από μας και αποτελεί αναπόσπαστο μέρος της παρούσας απόφασης.

Κατά τα λοιπά ισχύει η αριθ. 1539/27.11.92 απόφαση του Νομάρχη Φωκίδας.

Η απόφαση αυτή ισχύει από την κοινοποίησή της αρμοδίως (άρθρ. 41 Ν.998/79) και προ τη δημοσιευσεώς της στην Εφημερίδα της Κυβέρνησης (άρθρ. 37 Ν.3200/55).


Η απόφαση αυτή να δημοσιευθεί στην Εφημερίδα της Κυβερνήσεως.

Άμφισσα, 19 Μαΐου 1998

Με εντολή Γ.Γ. Περιφέρειας

Ο Δ/ντής Δασών

ΚΩΝ/ΝΟΣ Β. ΚΑΛΥΒΑΣ

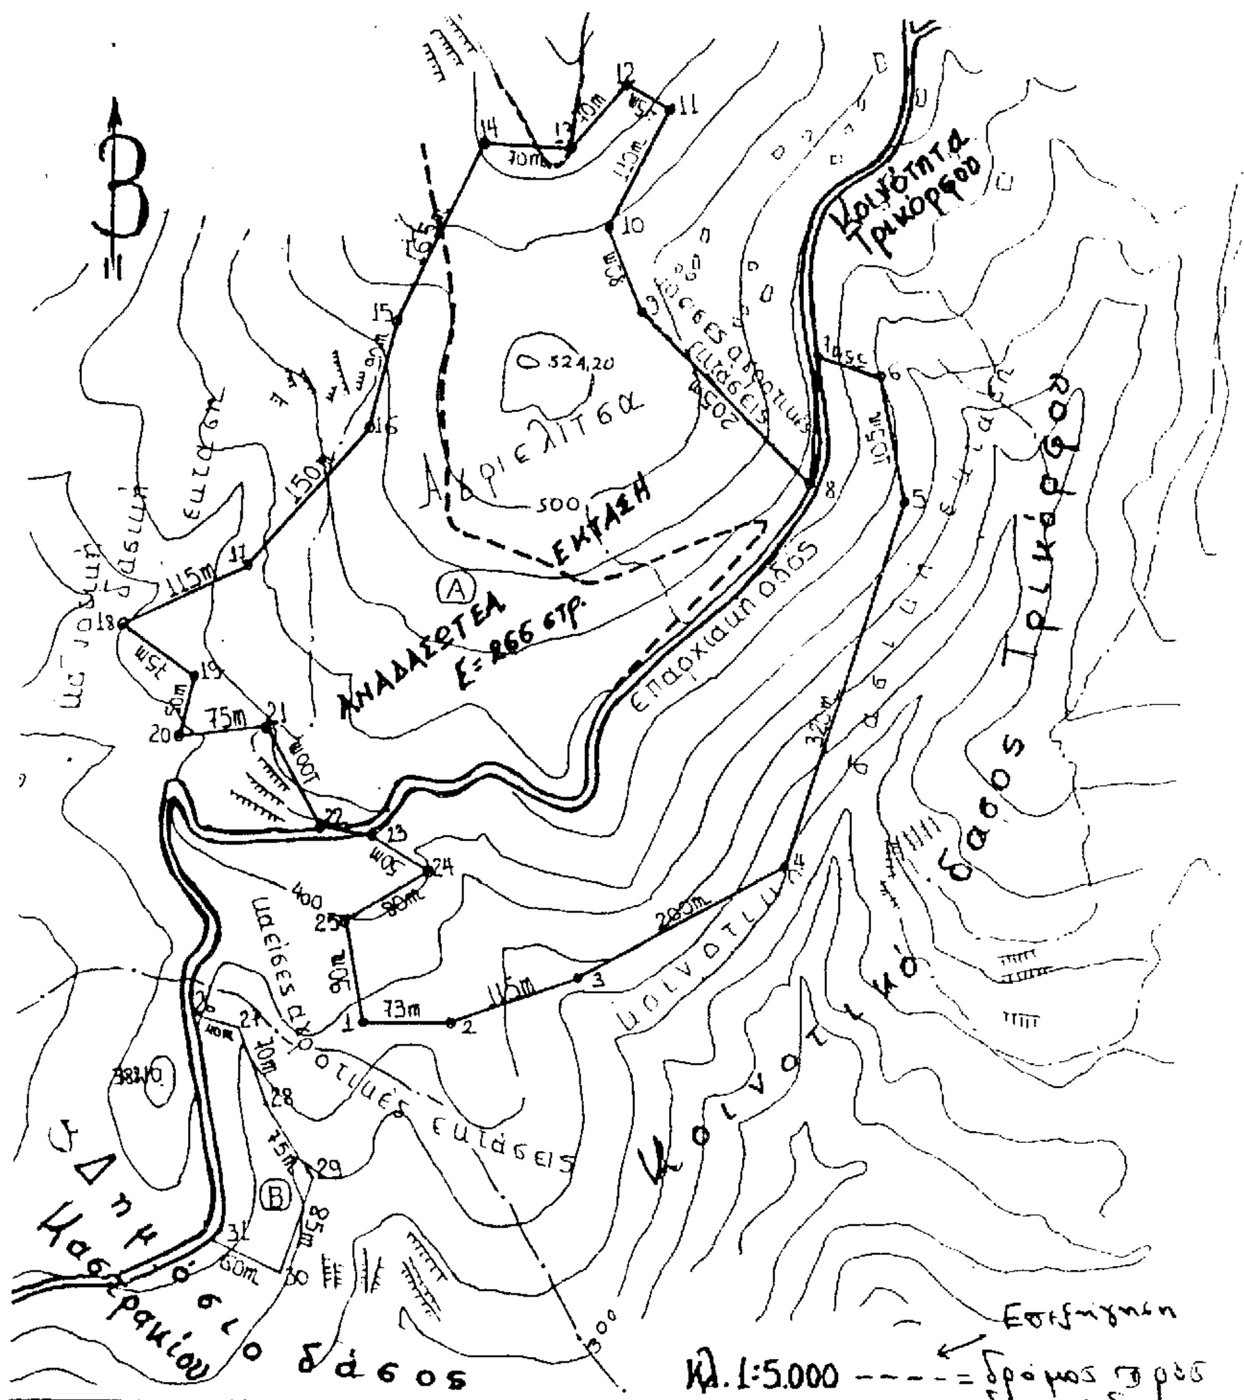

Άμφισσα 19 Μαΐου 1998
Ο Συντάκτης

Κων/νος Β. Καλύβας
Δασολόγος με Α΄ βαθμό

ΘΕΩΡΗΘΗΚΕ
Άμφισσα 19-5-1998
Ο Δ/ντής Δασών

Κων/νος Β. Καλύβας
Δασολόγος με Α΄ βαθμό

ΤΟΠΟΓΡΑΦΙΚΟ ΔΙΑΓΡΑΜΜΑ
Αναδασωτέας Έκτασης
ΘΕΣΗ: "Αγριελίτσα"
ΚΟΙΝΟΤΗΤΑ: Τρικόρφου

(Ανήκει στην 686/19-5-98 απόφασή μας)

ΠΟΛΕΟΔΟΜΙΑ

ΑΠΟΦΑΣΕΙΣ

Αριθ. 1518 (2)

Διόρθωση σφάλματος της 1447/23.6.86 απόφασης Νομάρχη «περί καθορισμού ορίων οικισμού Καμαρετσεΐκων Ν. Αιτωλ/νίας.

Ο ΝΟΜΑΡΧΗΣ ΑΙΤΩΛ/ΝΙΑΣ

Έχοντας υπόψη:

1) Τις διατάξεις του από 24.4.85 Π.Δ/τος (ΦΕΚ 181/Δ/85) «περί καθορισμού ορίων οικισμών κάτω των 2.000 κατοίκων» όπως μεταγενέστερα τροποποιήθηκε και συμπληρώθηκε.

2) Την υπ' αριθ. 5248/95 απόφαση του ΣΤΕ σύμφωνα με την οποία «μεταγενέστερος επανακαθορισμός ορίων μπορεί να γίνει μόνο για λόγους νομιμότητας ή πλάνης περί τα πράγματα του αρχικού καθορισμού......».

3) Τις διατάξεις του Ν. 2508/97.

4) Τις διατάξεις του Ν. 2218/94/ΦΕΚ 90/Α/94 και του Ν. 2240/94/ΦΕΚ 153/Α/94» περί Νομ/κής Αυτοδ/σης».

5) Το ΦΕΚ 355/Β/4.5.95 «Δημοσίευση Οργανισμού Νομαρχιακής Αυτοδ/σης Αιτωλ/νίας».

6) Τις διατάξεις του άρθρου 29Α του Ν.1558/85 όπως αυτό προστέθηκε με το άρθρο 27 του Ν.2081/92 (ΦΕΚ 154/Α) και ότι από τις διατάξεις αυτής της απόφασης δεν προκαλείται δαπάνη σε βάρος του κρατικού προϋπολογισμού.

7) Την υπ' αριθ. 3514/93 απόφαση Νομάρχη Αιτωλ/νίας με την οποία τροποποιήθηκε η υπ' αριθ. 1447/86 απόφαση Νομάρχη «Καθορισμός ορίων οικισμού Καμαρετσεΐκων Ν. Αιτωλ/νίας».

8) Το γεγονός ότι το σημείο 2 του υπομνήματος των ήδη καθορισμένων ορίων φέρεται να είναι σε απόσταση 275 μ. (οικία Παν. Παππά σταθερό σημείο) από διασταύρωσης ενώ στην πραγματικότητα η οικία Παν. Παππά δεν απέχει 275μ από την διασταύρωση, πράγμα που δημιουργεί ασάφεια ως προς την θέση του σημείου 2.

9) Την σύμφωνα γνωμοδότηση του Συμβουλίου ΧΟΠ του Νομού, όπως διατυπώθηκε στην 4/98 πράξη θέμα 3ον αυτού, αποφασίζουμε:

1) Διορθώνεται η υπ' αριθ. 1447/86 απόφαση Νομάρχη «περί καθορισμού ορίων οικισμού Καμαρετσεΐκων Ν. Αιτωλ/νίας» για λόγους νομιμότητας ως εξής:

2) Καθορίζεται το σημείο 2 σε απόσταση 275μ από διασταύρωση Ε.Ο. Αντιρρίου – Ιωαννίνων και επαρχιακής οδού Μακρυνείας, το οποίο τυχαίνει να ταυτίζεται και με την συμβολή αγροτικού δρόμου – μονοπατιού με Ε.Ο. και όπως ακριβώς φαίνεται στο συν/νο διάγραμμα το οποίο αποτελεί αναπόσπαστο τμήμα αυτής της απόφασης.

3) Κατά τα λοιπά ισχύουν τα οριζόμενα στις υπ' αριθ. 1447/86 και 3514/93 αποφάσεις.

Η ισχύς της παρούσης αρχίζει από την δημοσίευσή της στην Εφημερίδα της Κυβερνήσεως.

Η παρούσα απόφαση να δημοσιευθεί στην Εφημερίδα της Κυβερνήσεως.

Μεσολόγγι, 21 Μαΐου 1998

Ο Νομάρχης

ΓΙΑΝΝΗΣ ΒΑΪΝΑΣ

ΝΟΜΟΣ ΑΙΤΩΛΟΑΚΑΡΝΑΝΙΑΣ
Οικισμος: ΚΑΜΑΡΕΤΣΑΙΙΚΑ

ΥΠΟΜΝΗΜΑ

Ορια ΟΤΑ
Ορια οικ. ορος

ΟΡΙΟΘΕΤΗΣΗ ΟΙΚΙΣΜΟΥ

Αριθμος σχεδιου
Π.1.1
Κλ 1:5.000

Συντοξη | Ελεγχος | Ημερ

Υπουργειο Χωροταξιας Οικισμου και Περιβαλλοντος
ΔΙΕΥΘΥΝΣΗ ΧΩΡΟΤΑΞΙΑΣ

Αριθ. Ε.Β 2735 (3)

Καθορισμός χρήσης παραχωρημένου ακινήτου στο αγρόκτημα Βατερού Κοζάνης.

Ο ΝΟΜΑΡΧΗΣ ΚΟΖΑΝΗΣ

Έχοντας υπόψη:

1. Το Ν. 1512/11.1.1985 (ΦΕΚ 4Α) για την τροποποίηση και συμπλήρωση πολεοδομικών διατάξεων κ.λπ. και ειδικώτερα το άρθρο 3 παρ. 1 αυτού.

2. Το Ν. 1337/12.3.1983 (ΦΕΚ 33Δ/14.3.83) για την επέκταση πολεοδομικών σχεδίων.

3. Το Ν. 360/1976 για τη Χωροταξία και το Περιβάλλον.

4. Το Ν. 1032/1980 για τη σύσταση του Υπ. ΧΟΠ.

5. Την αρ. 14/97 απόφαση του Κ.Σ. Βατερού.

6. Την αρ. 3943/7.5.98 Γνωμοδότηση προσδιορισμού χρήσης γης η οποία εξεδόθη από το Τμήμα Πολεοδομίας Κοζάνης.


7. Το αρ. 124332/16.12.97 έγγραφο του Υπουργείου Γεωργίας (Τμήμα Γ. και Κ. Απ/σεως), αποφασίζουμε:

Καθορίζουμε σαν χρήση γης την λειτουρία που γενικά εξυπηρετεί την ίδρυση λειτουργίας γεωλογικής μονάδος στο αγ/μα Βατερού από τον Ελευθεριάδη Ισαάκ του Δημητρίου στο υπόψη τεμάχιο με στοιχεία ΑΒΓΔΕΖΗΑ έκτασης 5.414 τ.μ. το οποίο εμπίπτει στο αρ. 484 χέρσο κοινό μη συμπεριληφθέν στον αναδασμό αγ/τος Βατερού έτους 1975 όπως αυτό απεικονίζεται στο αναπόσπαστο με την παρούσα θεωρημένο τοπογραφικό διάγραμμα του Τμήματος Τοπογραφίας Κοζάνης.

Η απόφαση αυτή να δημοσιευθεί στην Εφημερίδα της Κυβερνήσεως.

Κοζάνη, 15 Μαΐου 1998

Ο Νομάρχης
ΠΑΣΧ. ΜΗΤΛΙΑΓΚΑΣ

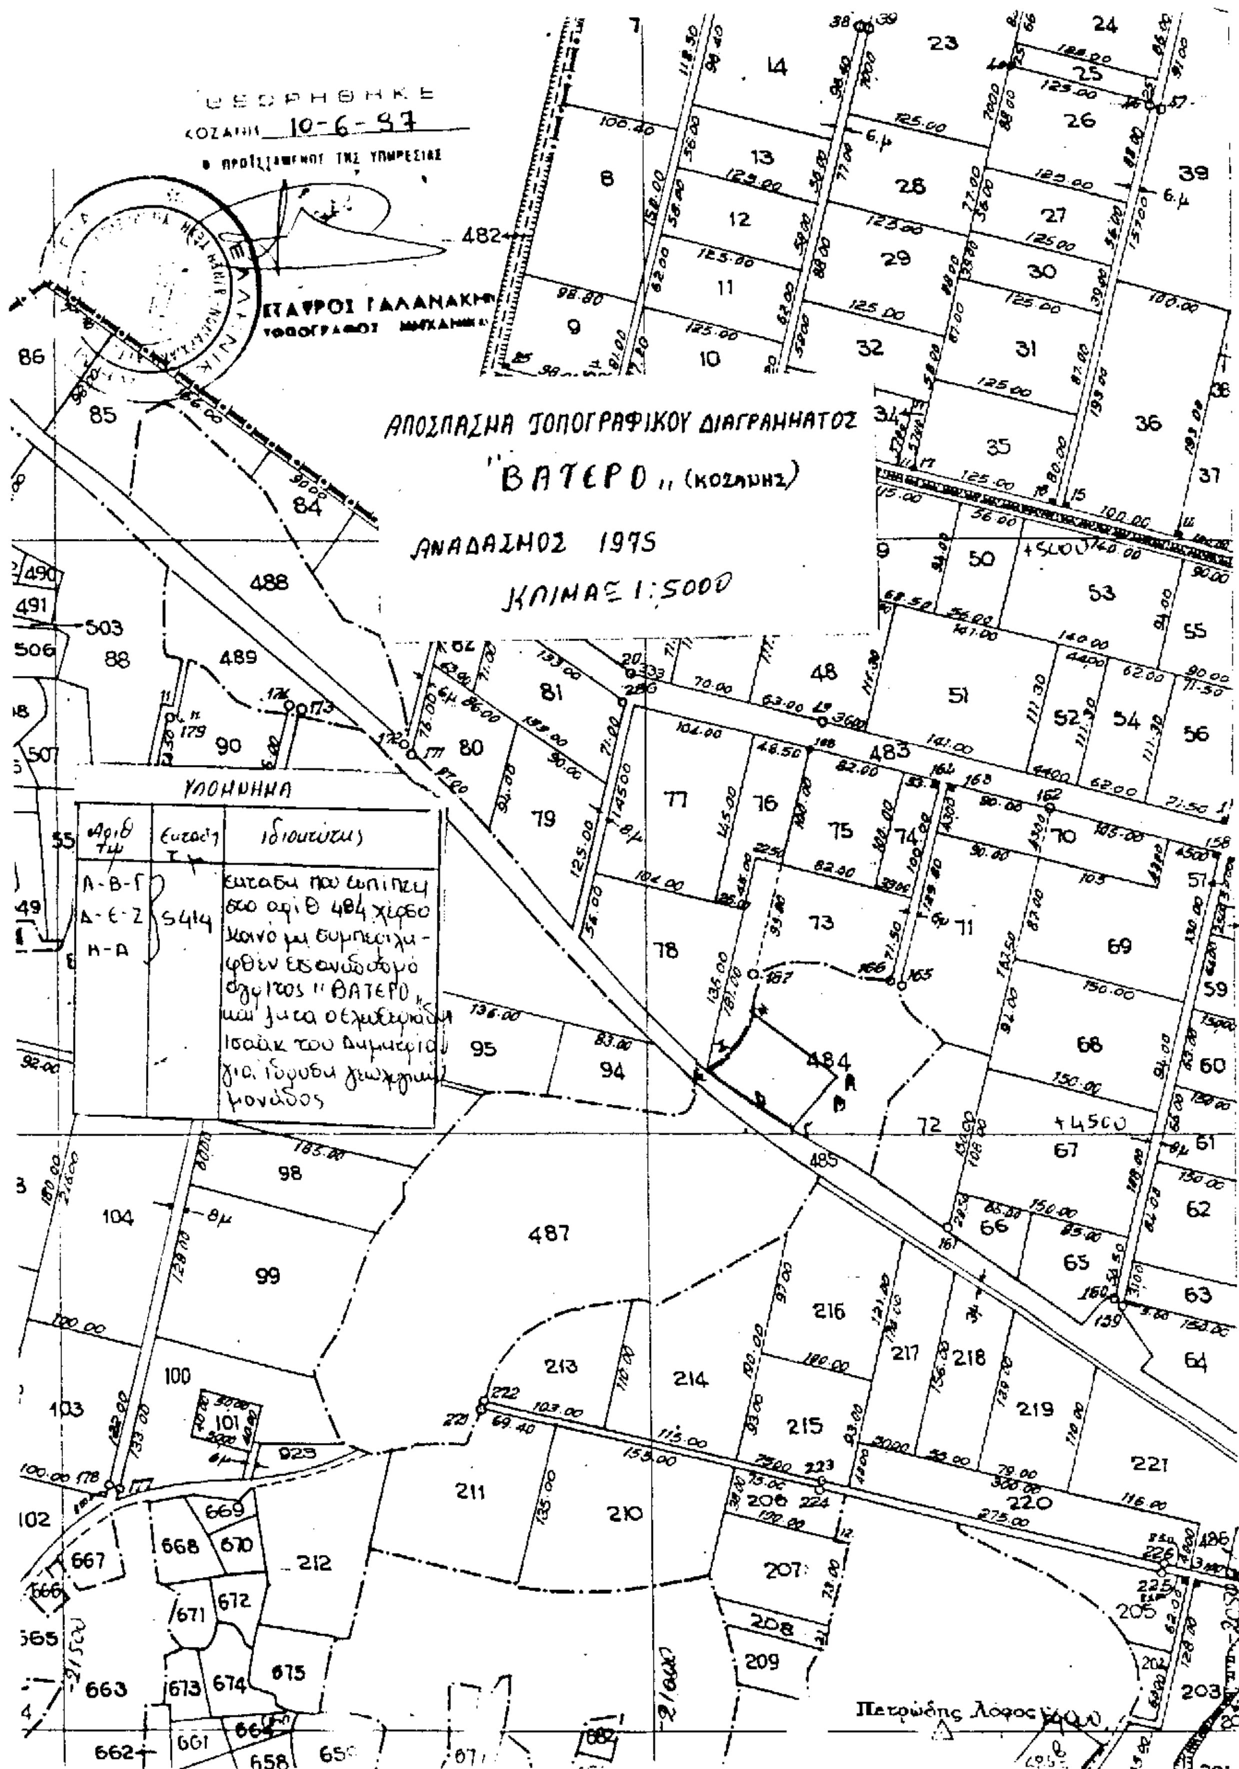
ΘΕΩΡΗΘΗΚΕ
ΚΟΖΑΝΗ 10-6-97
Ο ΠΡΟΪΣΤΑΜΕΝΟΣ ΤΗΣ ΥΠΗΡΕΣΙΑΣ
ΣΤΑΥΡΟΣ ΓΑΛΑΝΑΚΗΣ
ΤΟΠΟΓΡΑΦΟΣ ΜΗΧΑΝΙΚΟΣ
ΑΠΟΣΠΑΣΜΑ ΤΟΠΟΓΡΑΦΙΚΟΥ ΔΙΑΓΡΑΜΜΑΤΟΣ
"ΒΑΤΕΡΟ" (ΚΟΖΑΝΗΣ)
ΑΝΑΔΑΣΜΟΣ 1975
ΚΛΙΜΑΞ 1:5000
ΥΠΟΜΝΗΜΑ
Αριθ. τμ.
Έκταση τ.μ.
Ιδιοκτήτης
Α-Β-Γ
Δ-Ε-Ζ
Η-Α
5414
484
485
487
483
Πετρώδης Λόφος

Αριθ. Π.1005/Α 23/97 (4)

Τροποποίηση του ρυμοτομικού σχεδίου του Δήμου Περάματος στην οδό Σαπφούς στο Νέο Ικόνιο.

Ο ΝΟΜΑΡΧΗΣ ΠΕΙΡΑΙΑ

Έχοντας υπόψη:

1. Τις διατάξεις του Ν.Δ/τος της 17.7.1923 όπως μεταγενέστερα τροποποιήθηκαν και συμπληρώθηκαν και ειδικώτερα τα άρθρα 3 και 70.

2. Τις διατάξεις του Α.Ν. 314/1968 (Φ.Ε.Κ. 47/Α) όπως τροποποιήθηκαν με το υπ' αριθ. 1018/71 Ν.Δ/γμα (Φ.Ε.Κ. 220/Α') και με την παράγρ. 3 του άρθρου 34 του Ν. 1577/85 (Φ.Ε.Κ. 210/Α).

3. Τις διατάξεις του υπ' αρ. 183/86 Π.Δ/τος (Φ.Ε.Κ. 70/Α).

4. Την εγκύκλιο ΔΤΕ/δ/43511/161/55/13.6.88 του Υ.ΠΕ.ΧΩ.Δ.Ε. περί «οδηγίες και προδιαγραφές για τροποποιήσεις κ.λπ. ρυμοτομικών σχεδίων».

5. Τις με αρ. 150/96 αποφάσεις του Δήμου Περάματος.

6. Την από 27.11.97 γνωμοδότηση του ΣΧΟΠ Νομαρχίας Πειραιά (αρ. πρακτ. 36).

7. Τις διατάξεις του οργανισμού Νομαρχιακής αυτοδιοίκησης Αθηνών – Πειραιώς (ΦΕΚ 395/Β/11.5.95), αποφασίζουμε:

1. Εγκρίνεται η τροποποίηση του ρυμοτομικού σχεδίου του Δήμου Περάματος για μετατόπιση της οικοδομικής και Ρυμοτομικής Γραμμής (Α-Β-Γ-Δ-Ε) στην ήδη διαμορφωμένη όπως φαίνεται και στο συνημμένο τοπογραφικό σχεδιάγραμμα.

2. Από τις διατάξεις αυτής της απόφασης δεν προκύπτουν δαπάνες σε βάρος του προϋπολογισμού του Δήμου Περάματος.

3. Η απόφαση αυτή να δημοσιευθεί στην Εφημερίδα της Κυβερνήσεως.

Πειραιάς, 23 Μαρτίου 1998

Ο Νομάρχης

ΧΡ. ΦΩΤΙΟΥ

ΓΕΦΥΡΑ

Κ.Χ.

ΟΔΟΣ Π. ΝΙΚΟΛΑΪΔΗ

ΟΔΟΣ ΤΑΫΓΕΤΟΥ

Το παρόν αναρτήθηκε και συνοδεύει την με αρ. 130/98 απόφαση Δημ. Συμβουλίου

Ο Δήμαρχος

ΝΟΜΑΡΧΙΑ ΠΕΙΡΑΙΑ

Συνοδεύει την με αρ. [illegible] απόφαση περί τροποποίησης [illegible] διαγράμμισης [illegible] (Α-Β-Γ-Δ-Ε) [illegible] διαμορφωμένη

Πειραιάς 23-3-1998

α/α	Ιδιοκτήτες	Διεύθυνση
1	[illegible]	[illegible]
2	[illegible]	[illegible]
3	[illegible]	[illegible]
4	[illegible]	[illegible]
5	[illegible]	[illegible]
6	[illegible]	[illegible]
7	[illegible]	[illegible]
8	[illegible]	[illegible]
9	[illegible]	[illegible]
10	[illegible]	[illegible]
11	[illegible]	[illegible]

Όροι δόμησης

[illegible]	[illegible]	[illegible]	[illegible]
Σ.Δ.	0,80		2,00
Κάλυψη	60%	70%	80%

Απόσπασμα ρυμοτομικού κλ. 1:1000

ΔΗΜΟΣ ΠΕΡΑΜΑΤΟΣ
ΤΕΧΝΙΚΗ ΥΠΗΡΕΣΙΑ

ΤΟΠΟΓΡΑΦΙΚΟ ΔΙΑΓΡΑΜΜΑ
Ν. ΙΚΟΝΙΟΥ

Κλίμακα 1:200

Σχεδίαση
Μ. [illegible]